


災害復旧対策工 平面図

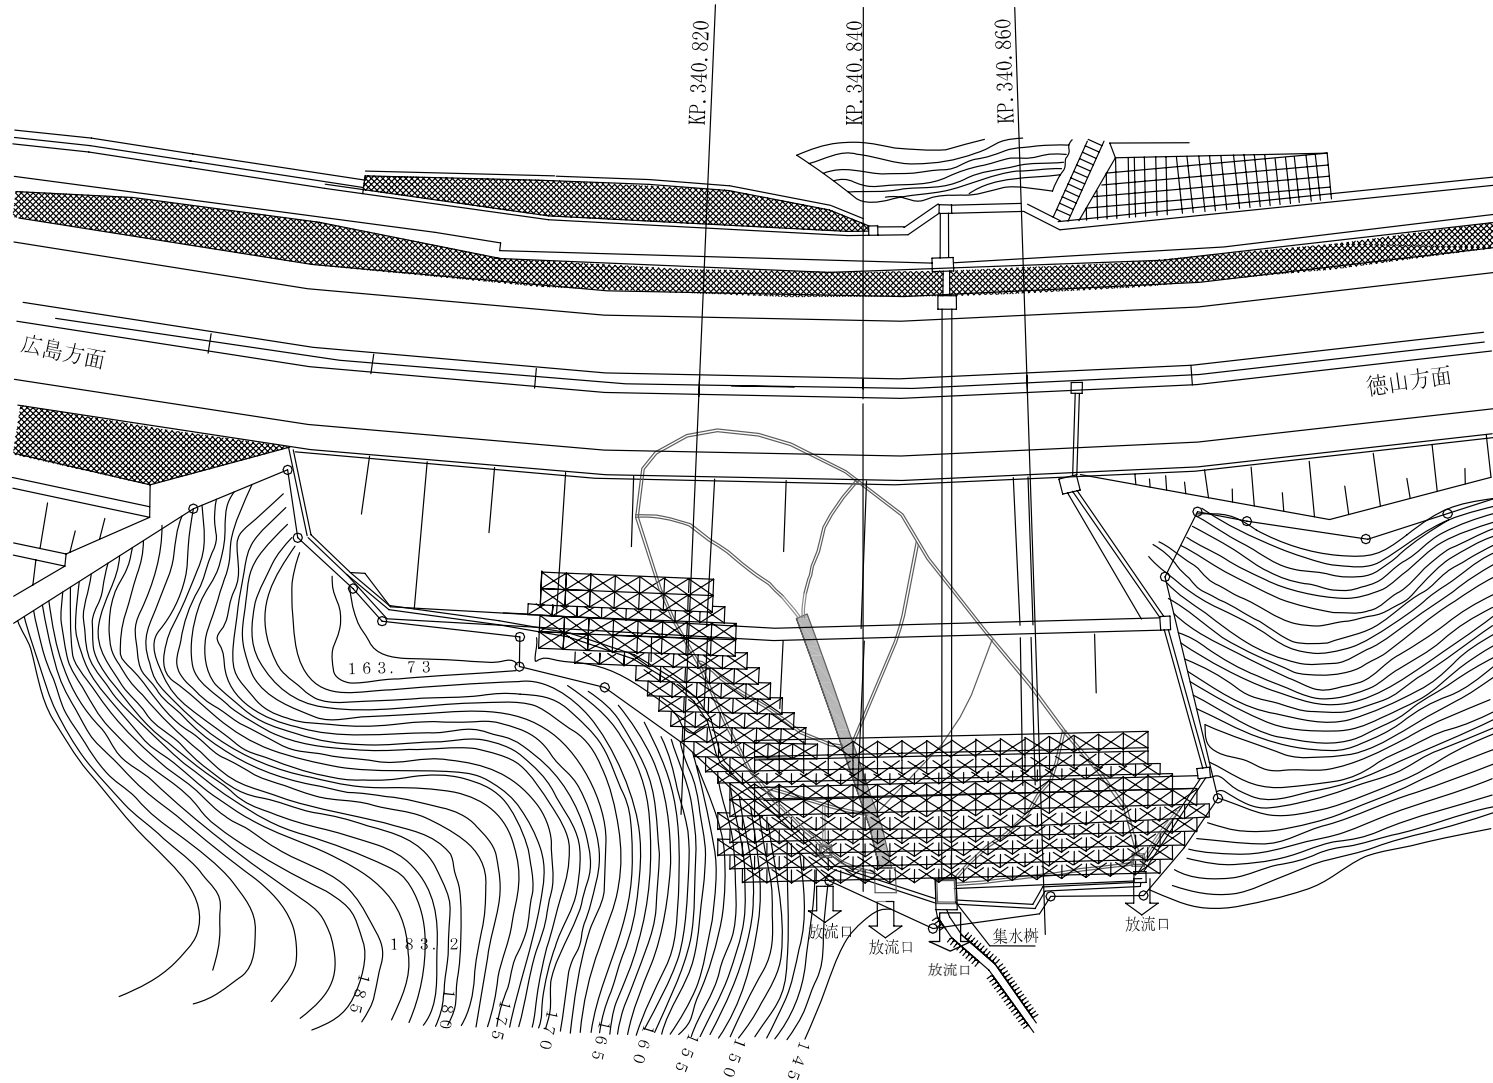

災害復旧対策工 横断面図

