




※ この図はイメージ図です。完成形とは異なることもあります。



① 橋梁上部工及び橋台の施工を行っております。

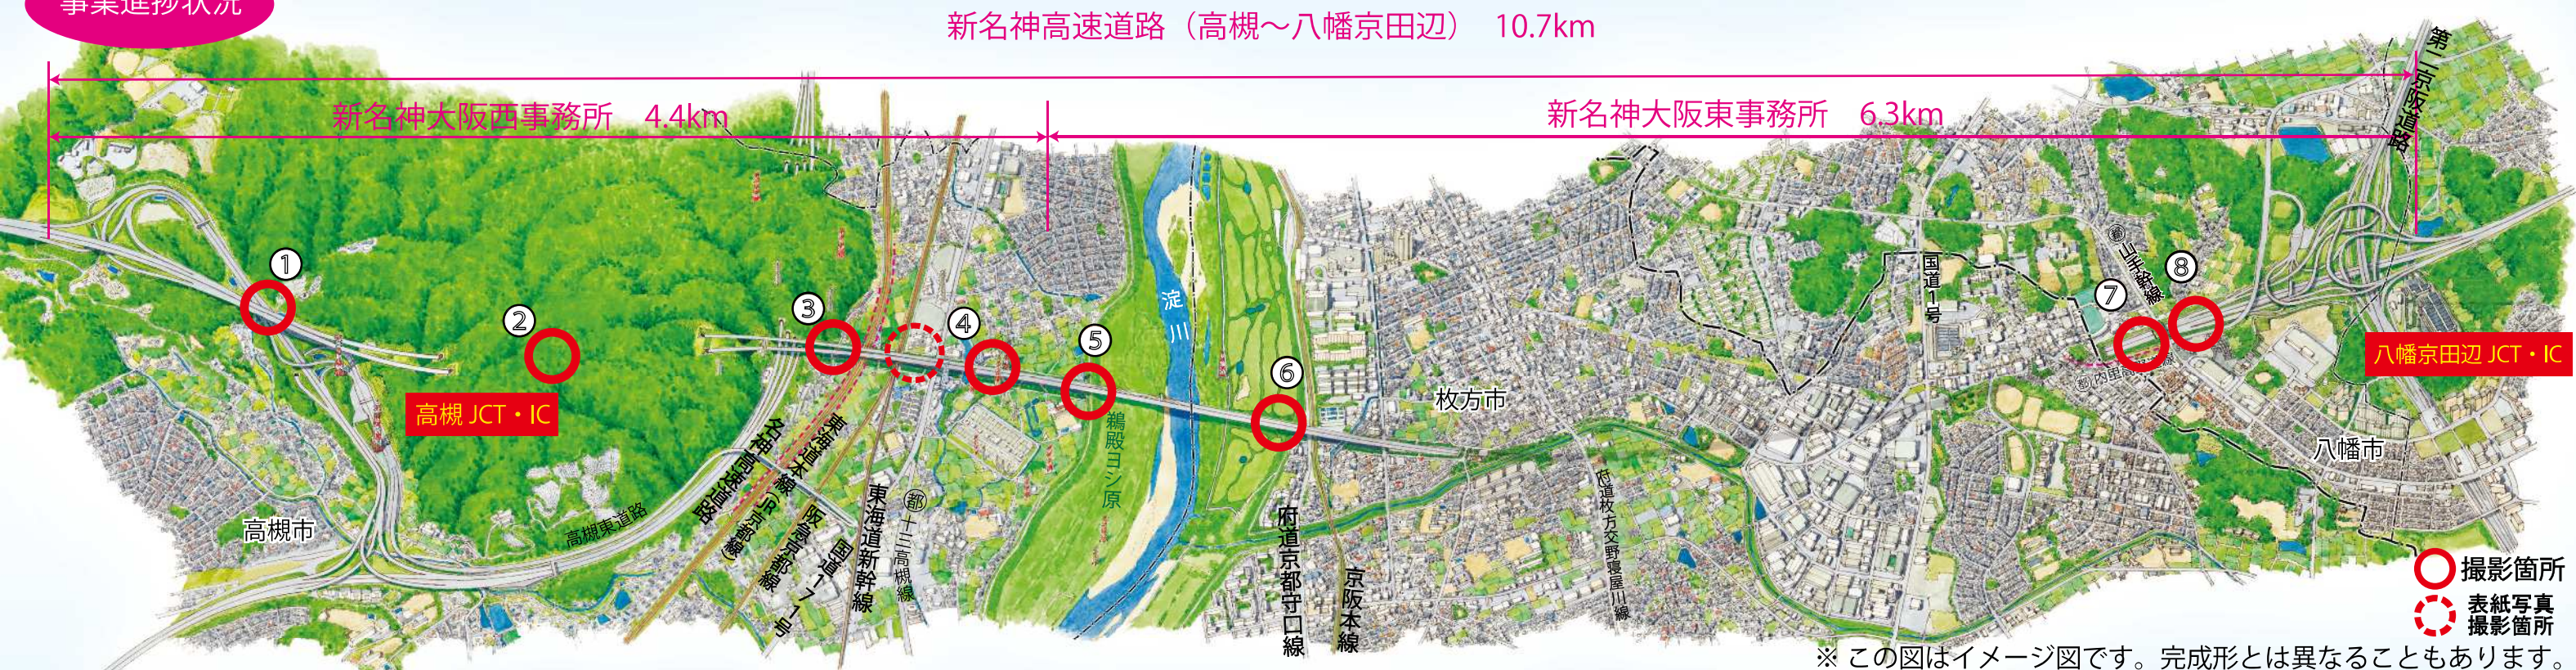

② トンネルの掘削を行っております。



③ 橋梁上部工の施工を行っております。



④ 橋梁上部工のための仮設備（ベント）の施工を行っております。



⑤ 橋梁上部工の施工を行っております。



⑥ 橋梁上部工の施工を行っております。



⑦ トンネル掘削のための準備工の施工を行っております。



⑧ 推進 BOX の施工を行っております。