


中国自動車道 西治橋 コンクリート片落下概要図

位置図



平面図

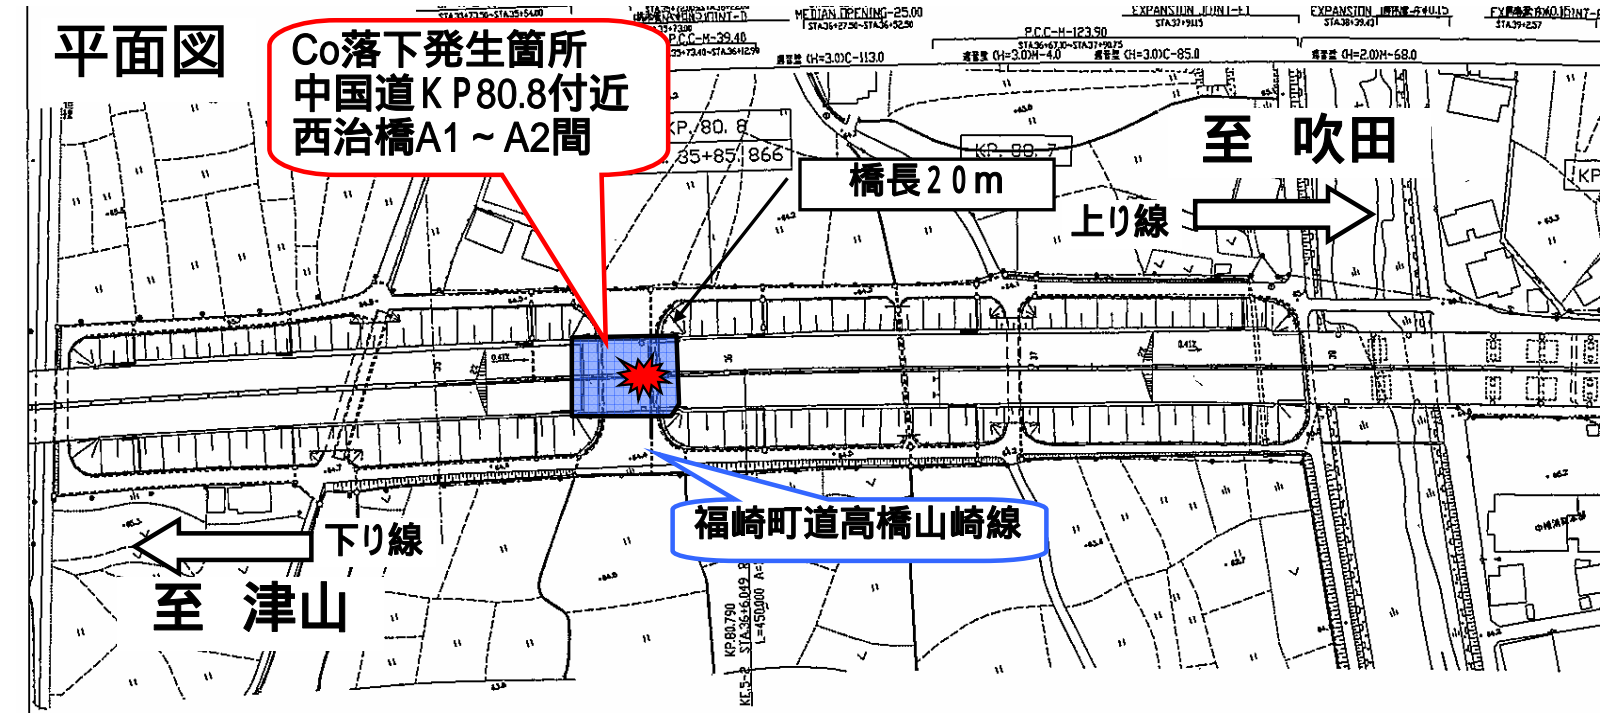

中央分離帯

転落防止網

下り線(津山方向)

上り線(吹田方向)

はく落防止ネット

約6.0m

1.1m

拡大図

