


舞鶴若狭自動車道 ボックスカルバート目地材落下概要


位置図



平面図

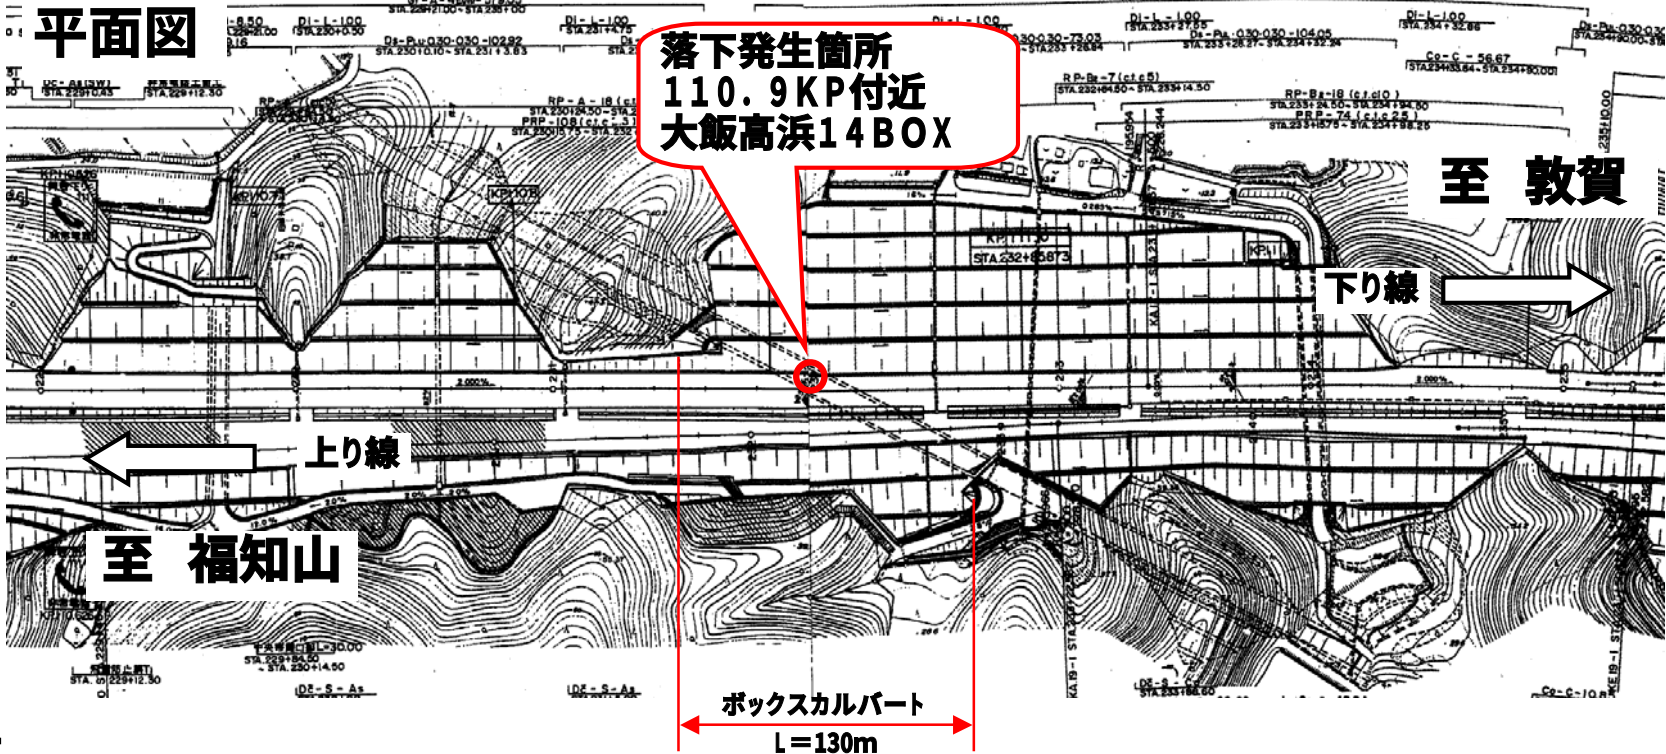

断面図

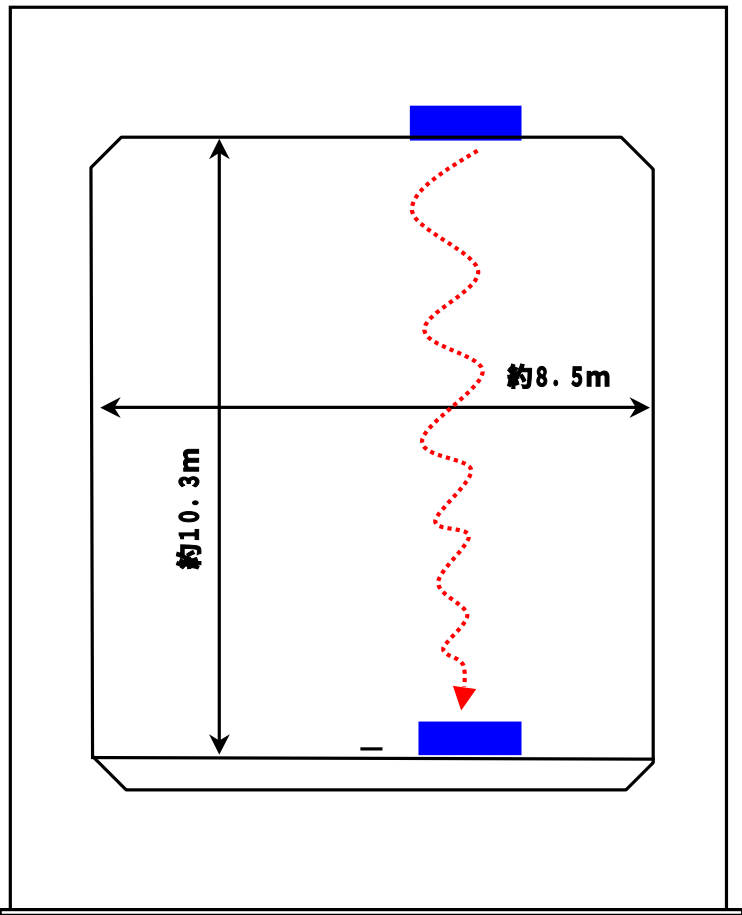

写真

