


(位置図)



新名神高速道路 国道176号上桁落下事故概要

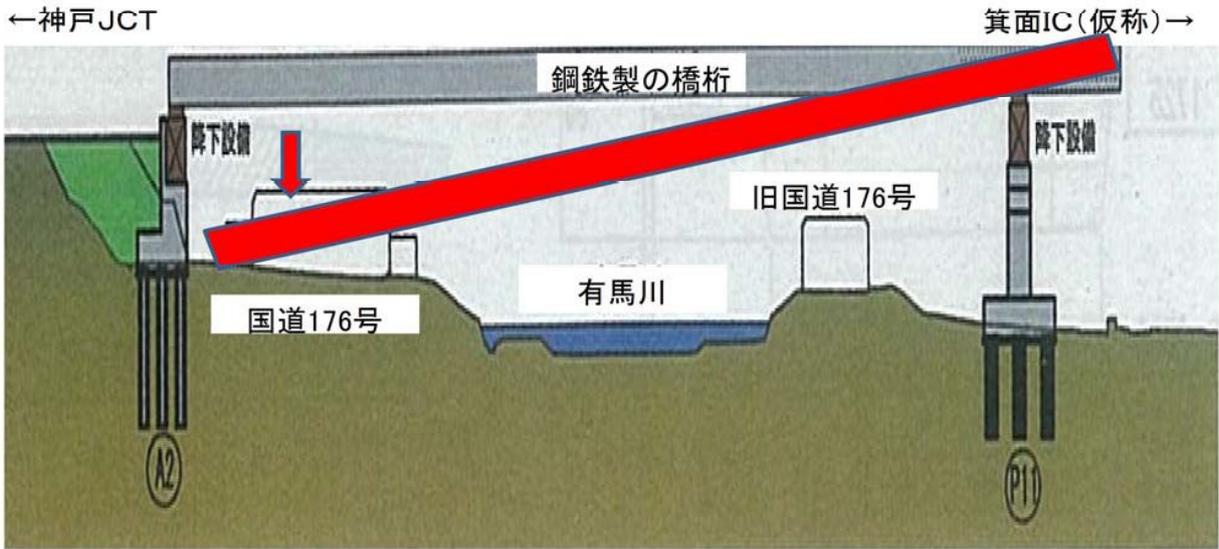

有馬川橋桁落下事故概要

発生日時：平成28年4月22日(金)16:30頃

場所：新名神高速道路 有馬川橋(上り線)※建設中区分間)




→ 上り線のA2橋台～P11橋脚の桁(約120m,約1350t)が落下

国道の状況：国道176号が通行止め


工事件名：新名神高速道路 有馬川橋(鋼・PC複合上部工)工事

施工会社：三井住友建設株式会社、株式会社横河ブリッジ

工期：平成25年5月30日から平成29年2月17日

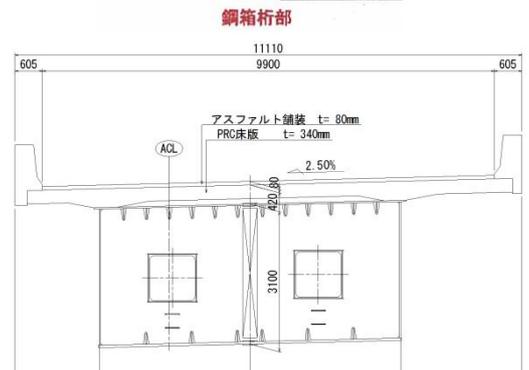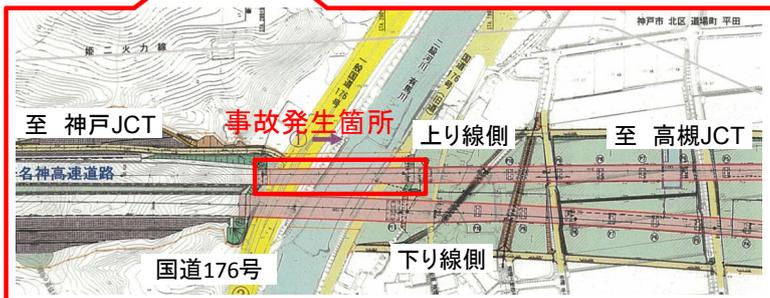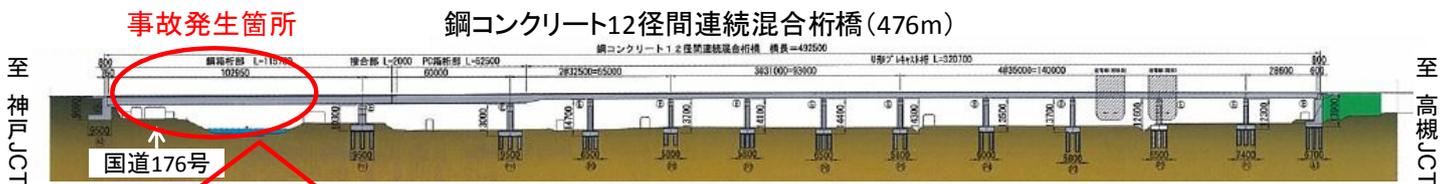


事故状況写真

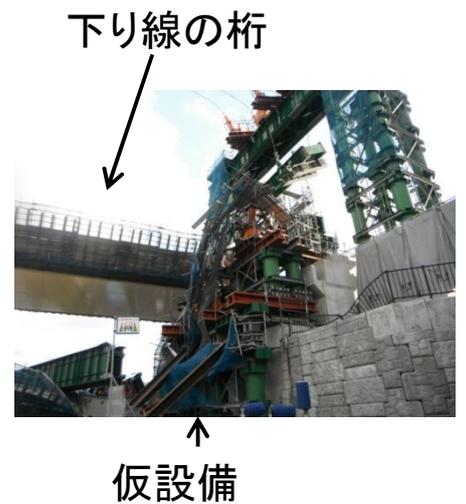



本日の桁の位置(上り線)

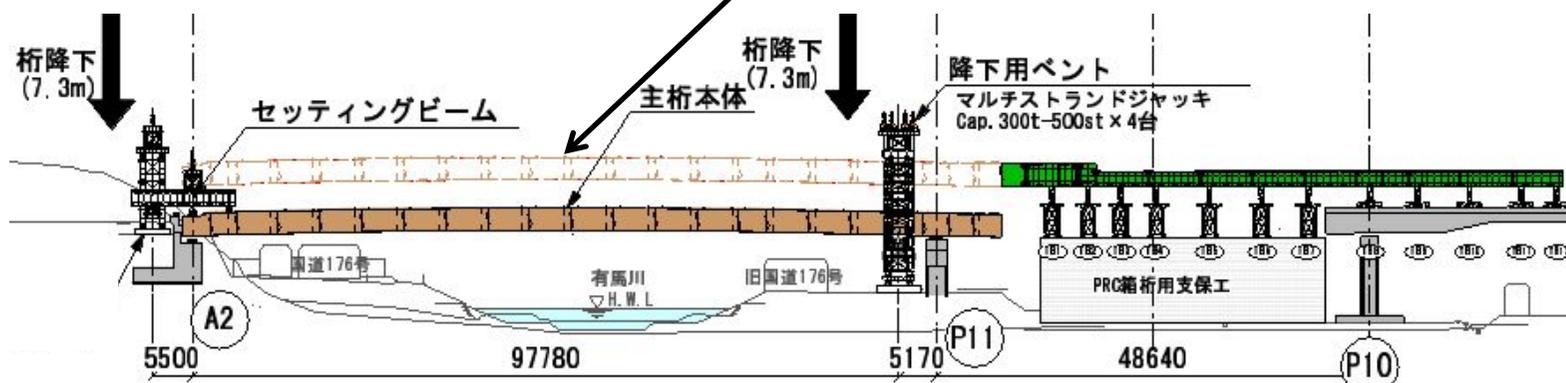


平面図



・本日の作業内容(事故の起きた上り線)

3/25、4/1に送り出した桁の降下作業を4/30に予定しており、P11、A2で以下の作業実施
P11の「ベント設備」を解体しており、事故当時、鋼桁は「降下用の吊設備」で上から吊っていた。
A2は「降下用の吊設備」を組み立てていた。事故当時は「ジャッキ」で下から支えていた。

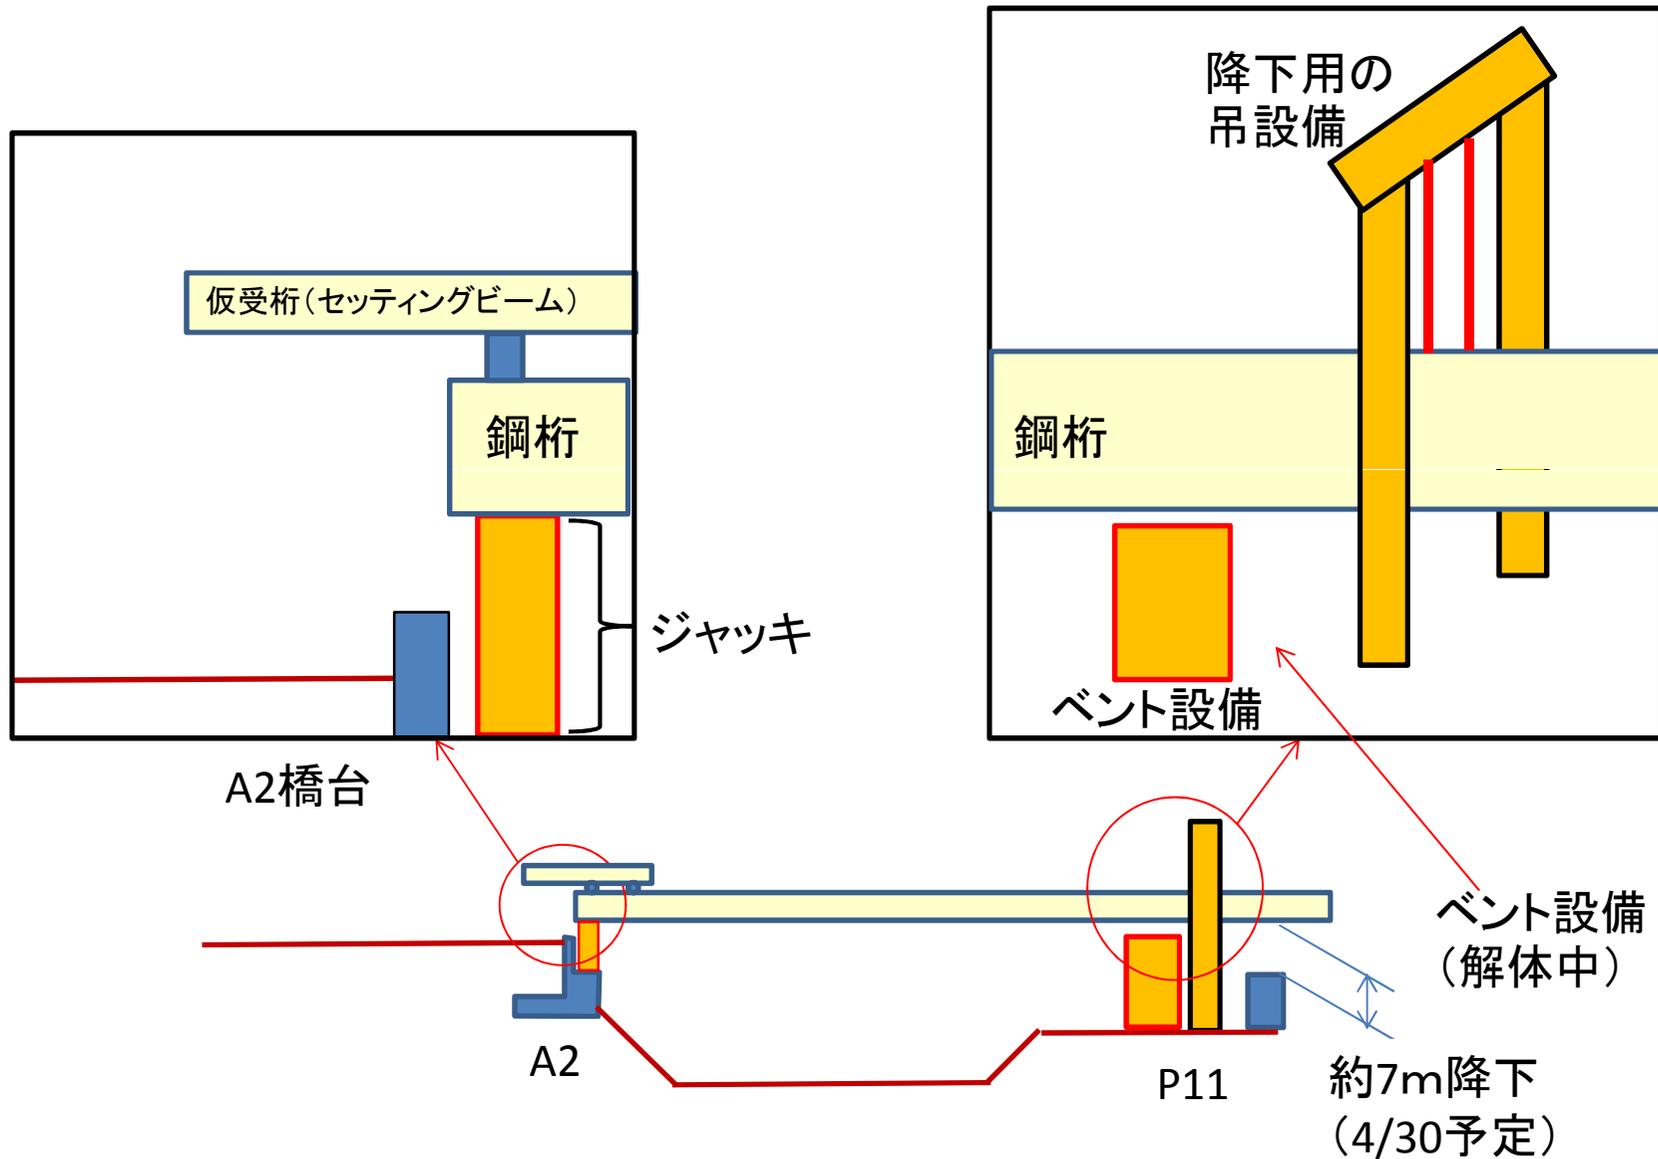

国道176号通行止に伴うう回路案内

