



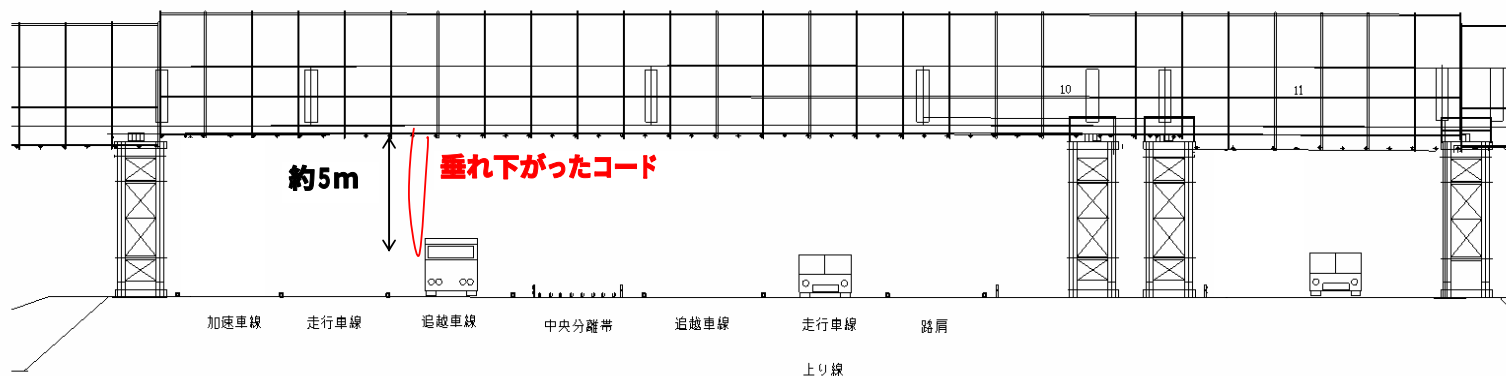

吊り足場側面図

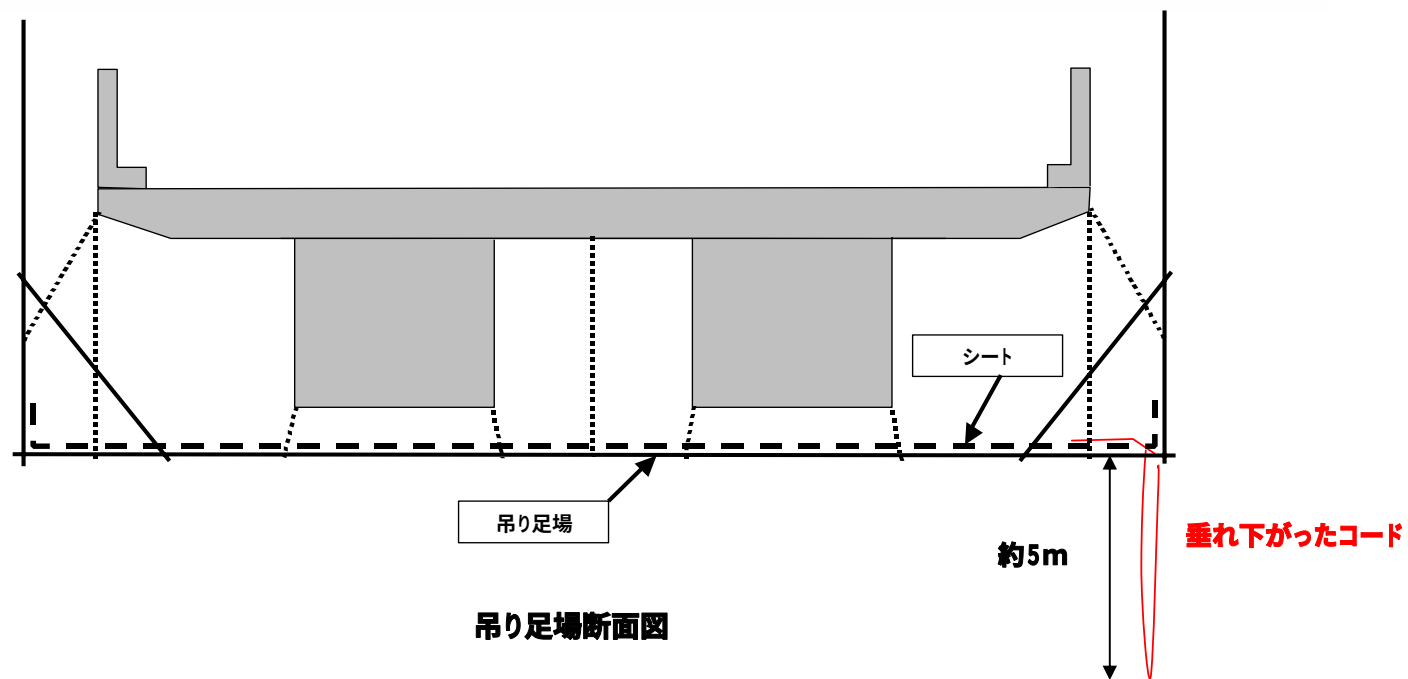

吊り足場断面図