


図面 1

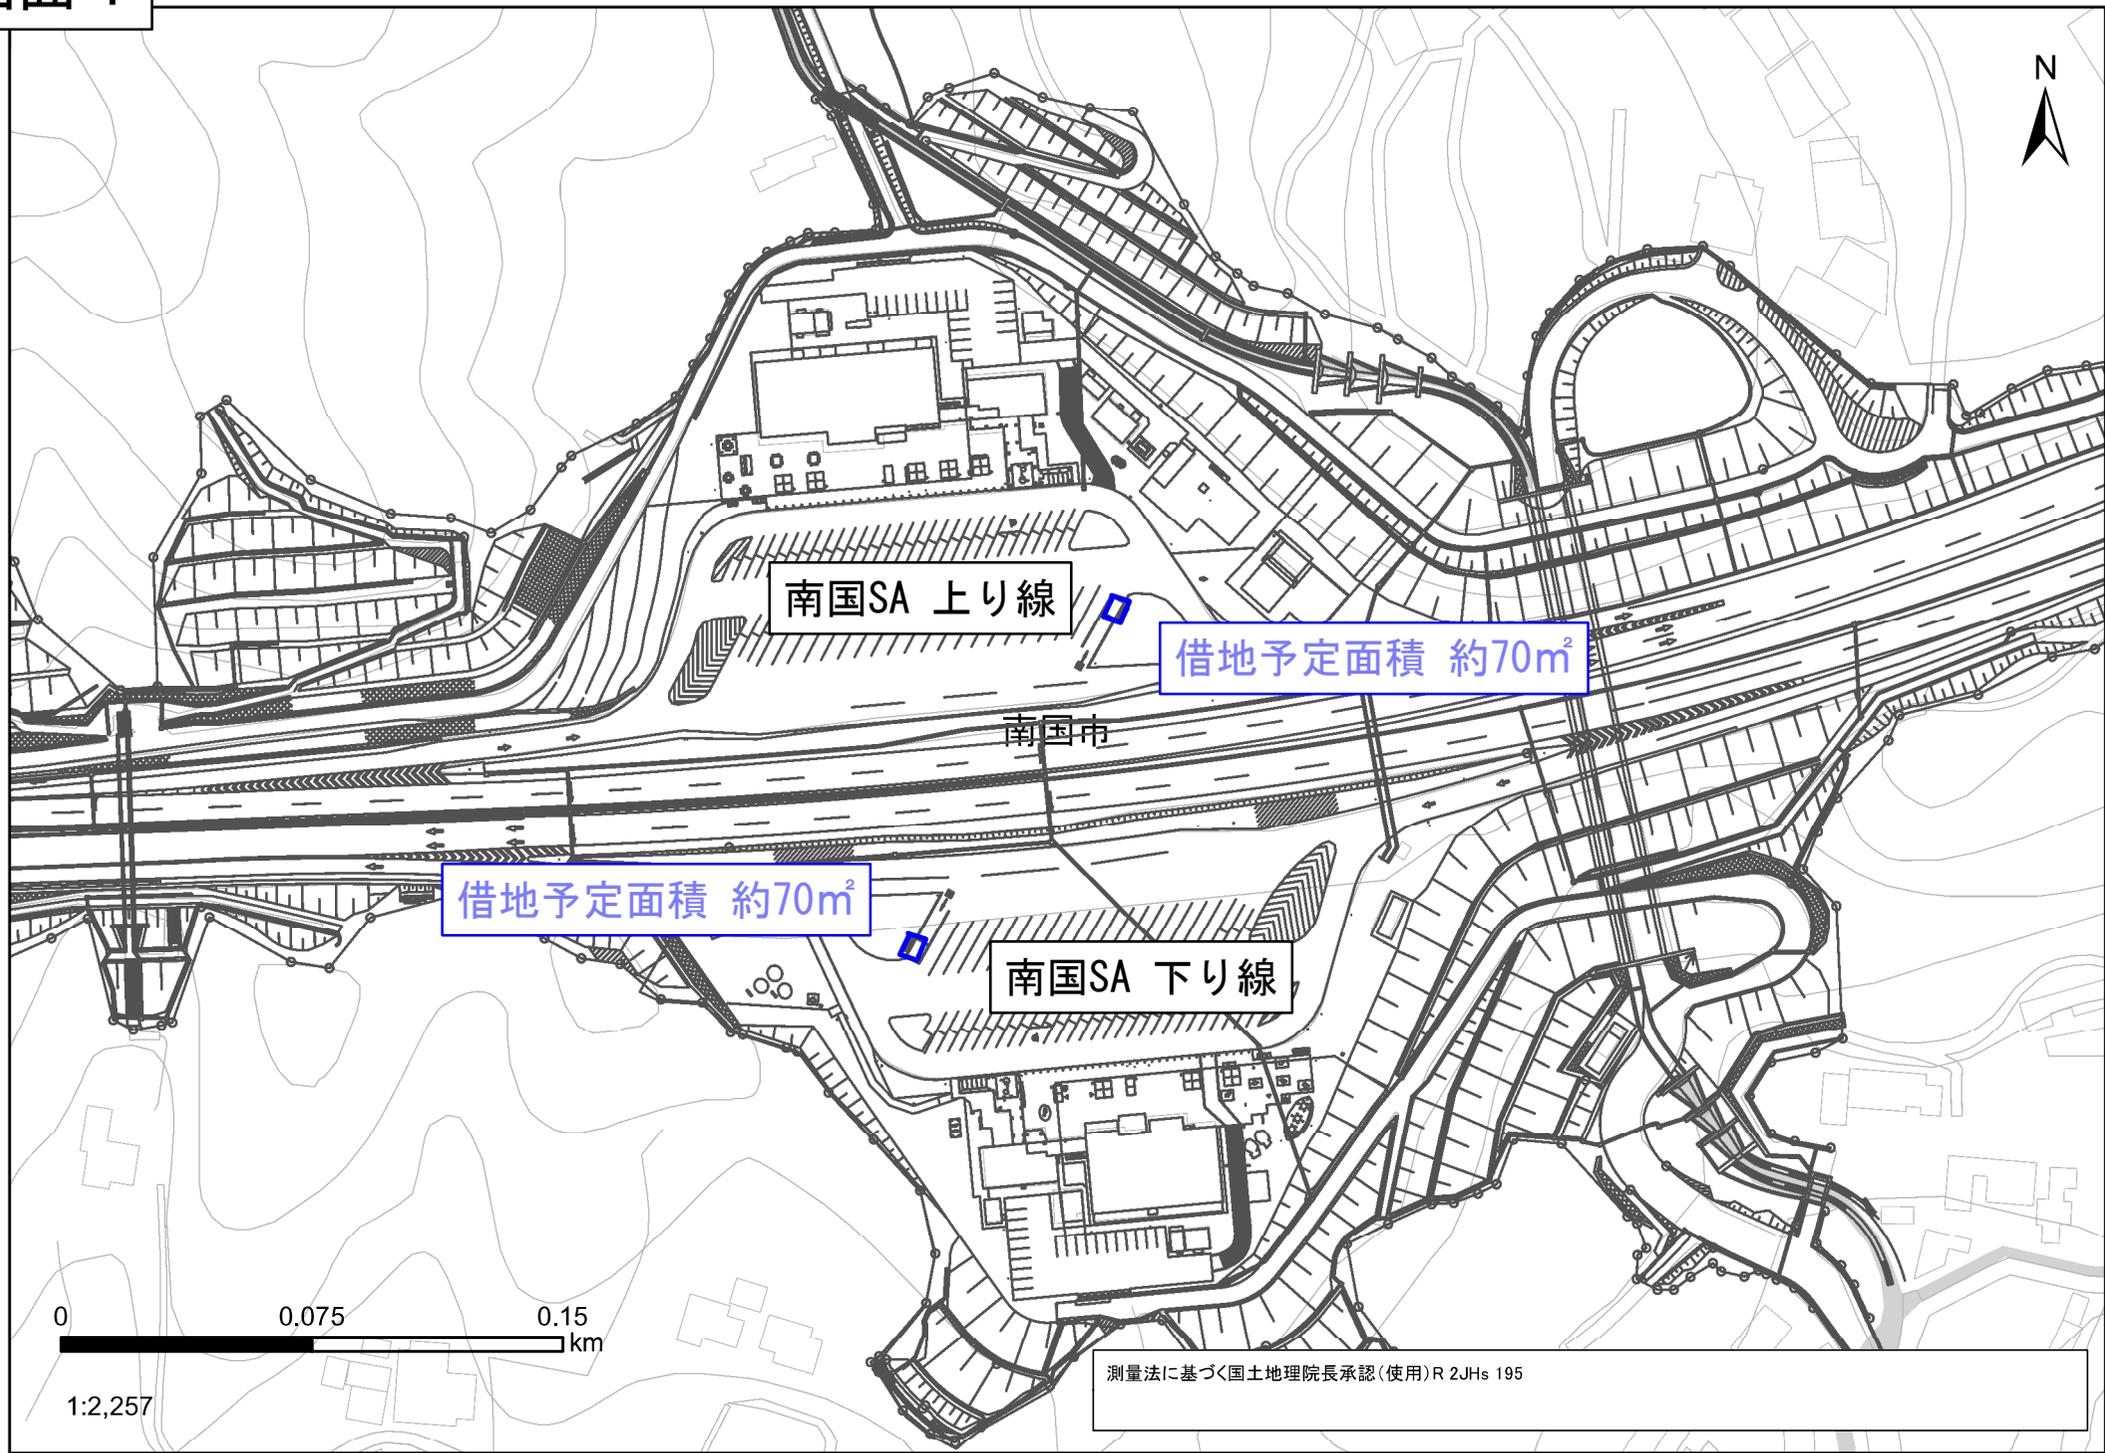

南国SA 上り線

借地予定面積 約70m²

南国市

借地予定面積 約70m²

南国SA 下り線

0 0.075 0.15 km

1:2,257

測量法に基づく国土地理院長承認(使用)R 2JHs 195